



Obs.: Ces plans ne sont pas des plans d'exécution. L'artisan doit vérifier les dimensions sur place avant la fabrication de tout élément.

Projet ELECTRIC PARIS 128, Rue La Fayette 75010 Paris	Maître d'Ouvrage Damien Clergerie dclergerie@electric-paris.com + 33 1 77 14 43 96	panerai-boesch & associés <small>ARCHITECTURE, URBANISME, VILLE DURABLE</small>	Maîtrise d'oeuvre Linda DE CARVALHO - Architecte HMNOP - associée 10 Rue des Feuillantines 75005 Paris 07 61 24 37 45 / 01 43 26 78 86 linda.decarvalho@panerai-boesch.com	Plan de l'existant RDC				
				Format A3	Echelle 1/75	Version V2	Date 17/04/2024	Page 01

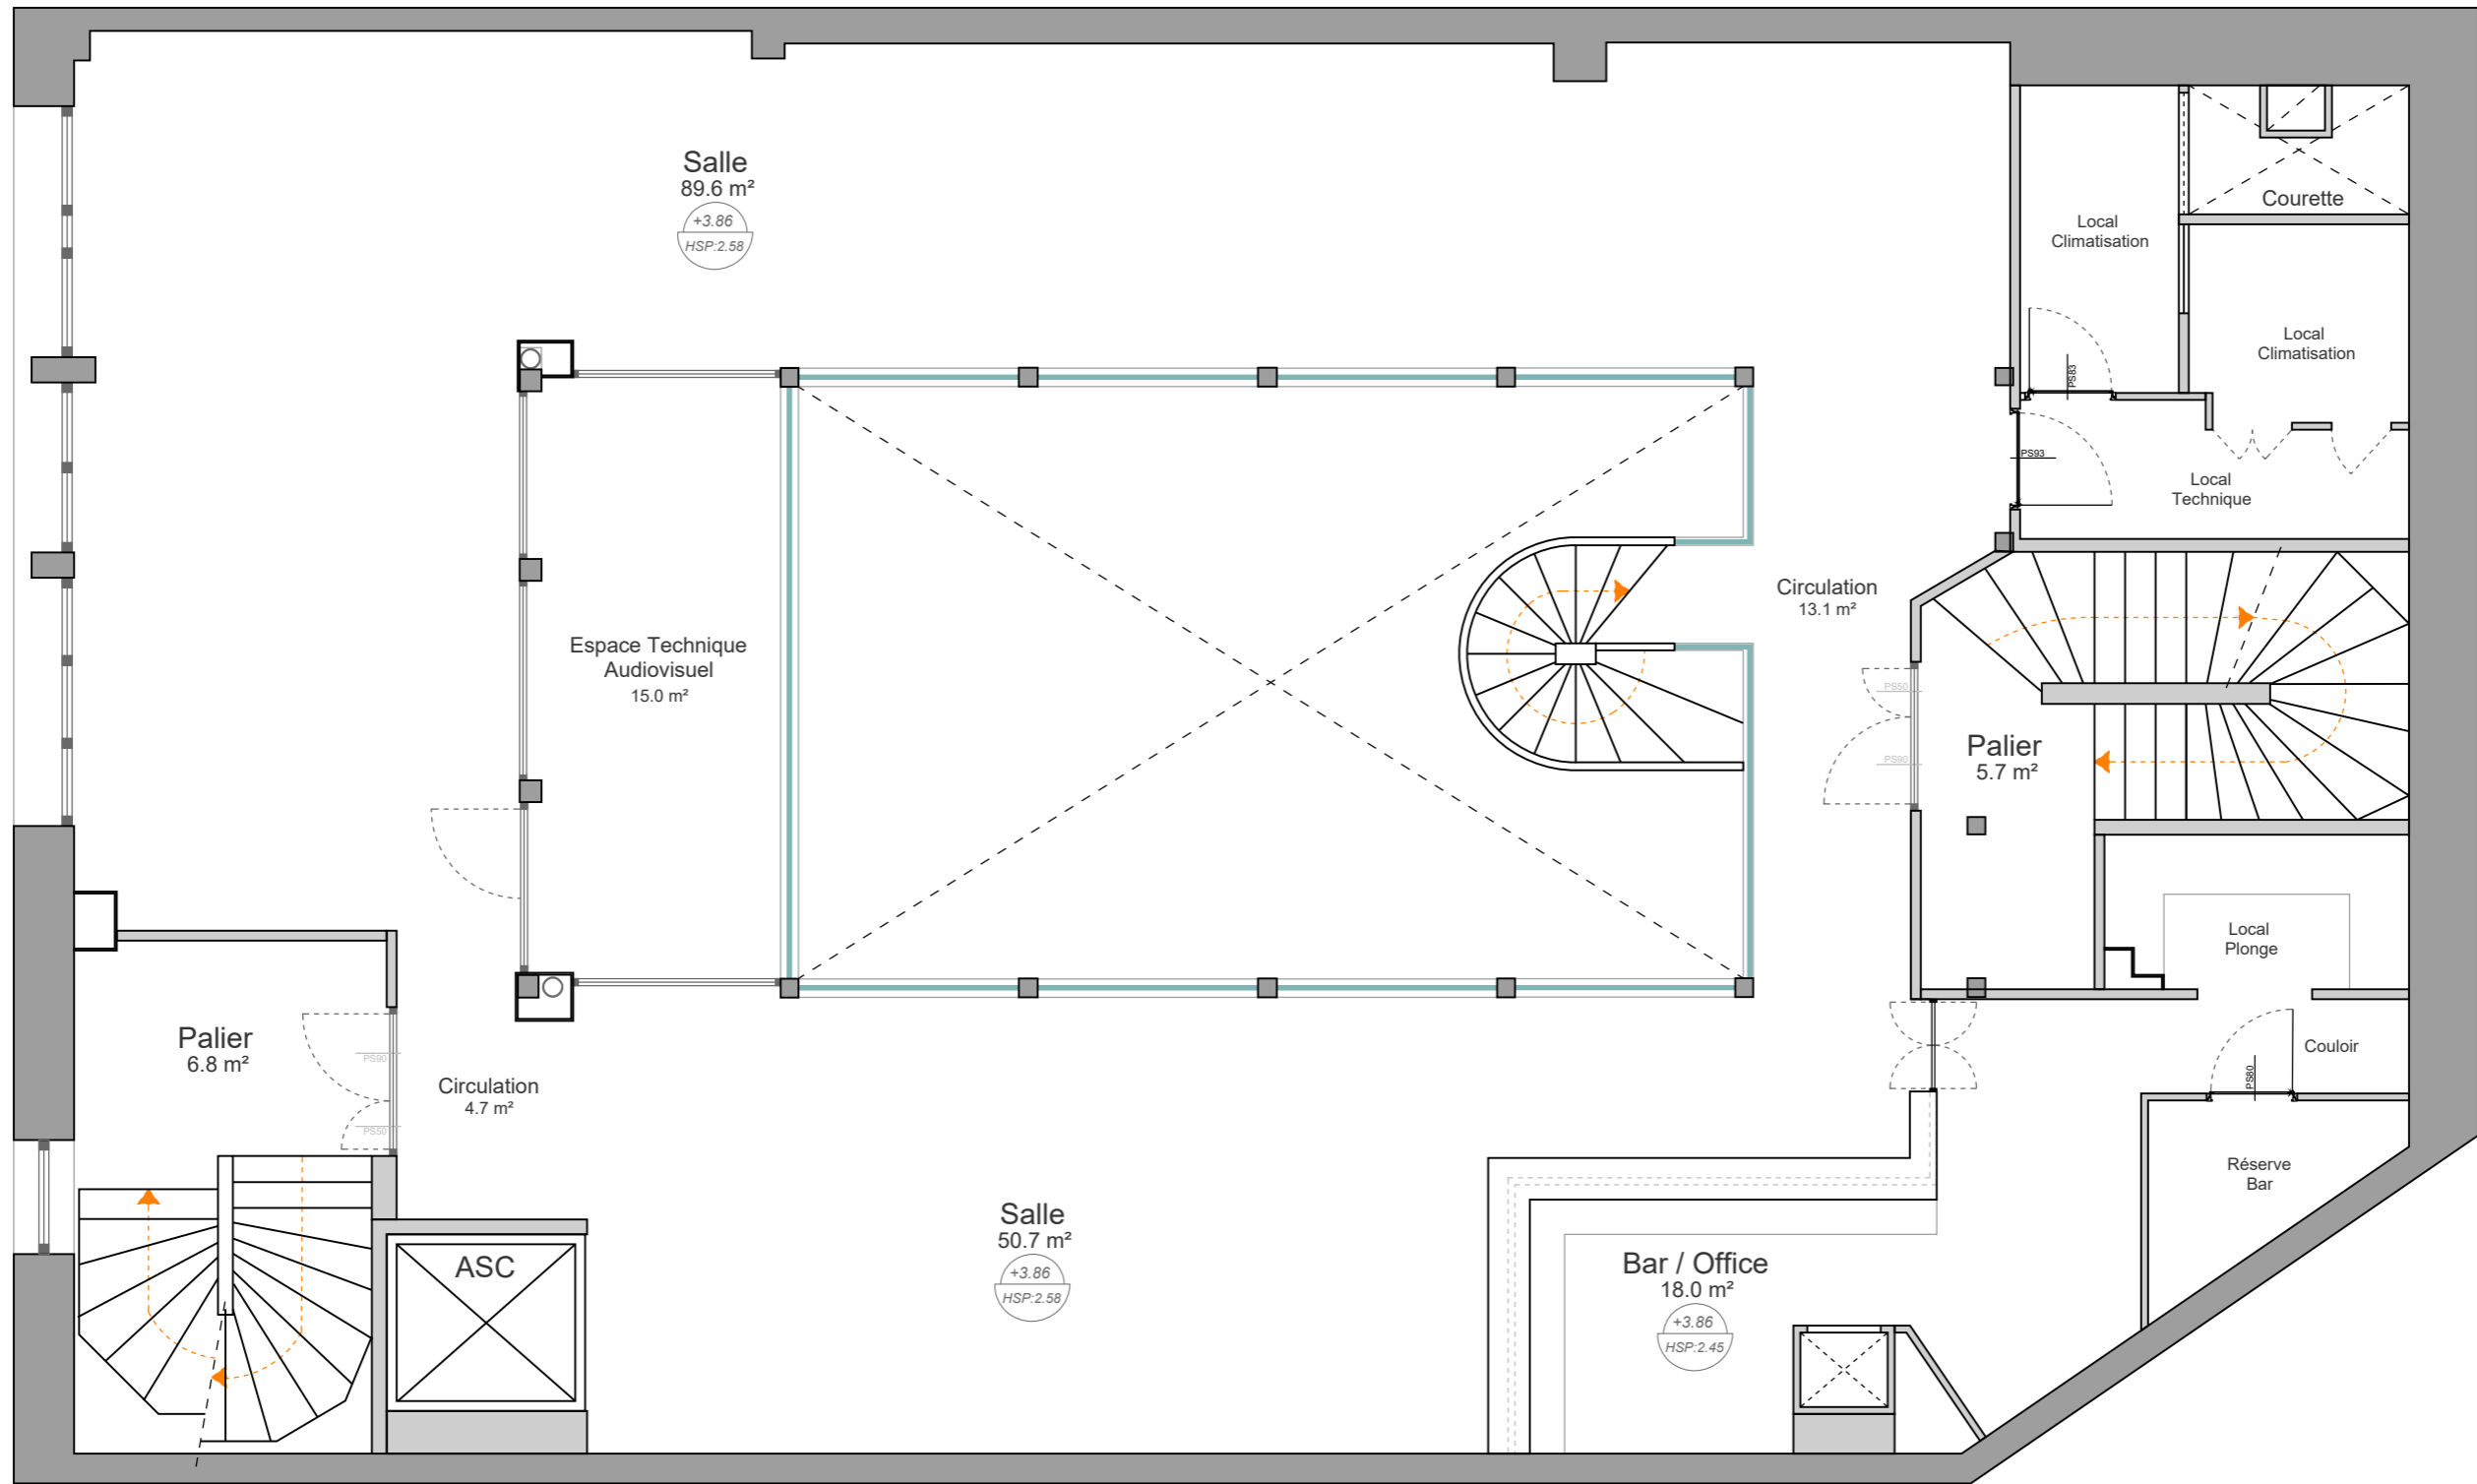

Obs.: Ces plans ne sont pas des plans d'exécution. L'artisan doit vérifier les dimensions sur place avant la fabrication de tout élément.

<p>Projet ELECTRIC PARIS 128, Rue La Fayette 75010 Paris</p>	<p>Maître d'Ouvrage Damien Clergerie dclergerie@electric-paris.com + 33 1 77 14 43 96</p>	<p>panerai-boesch & associés ARCHITECTURE, URBANISME, VILLE DURABLE</p>	<p>Maîtrise d'oeuvre Linda DE CARVALHO - Architecte HMNOP - associée 10 Rue des Feuillantines 75005 Paris 07 61 24 37 45 / 01 43 26 78 86 linda.decarvalho@panerai-boesch.com</p>	<p>Plan de l'existant R+1</p>				
		<p>Format A3</p>	<p>Echelle 1/75</p>	<p>Version V2</p>	<p>Date 17/04/2024</p>	<p>Page 02</p>		

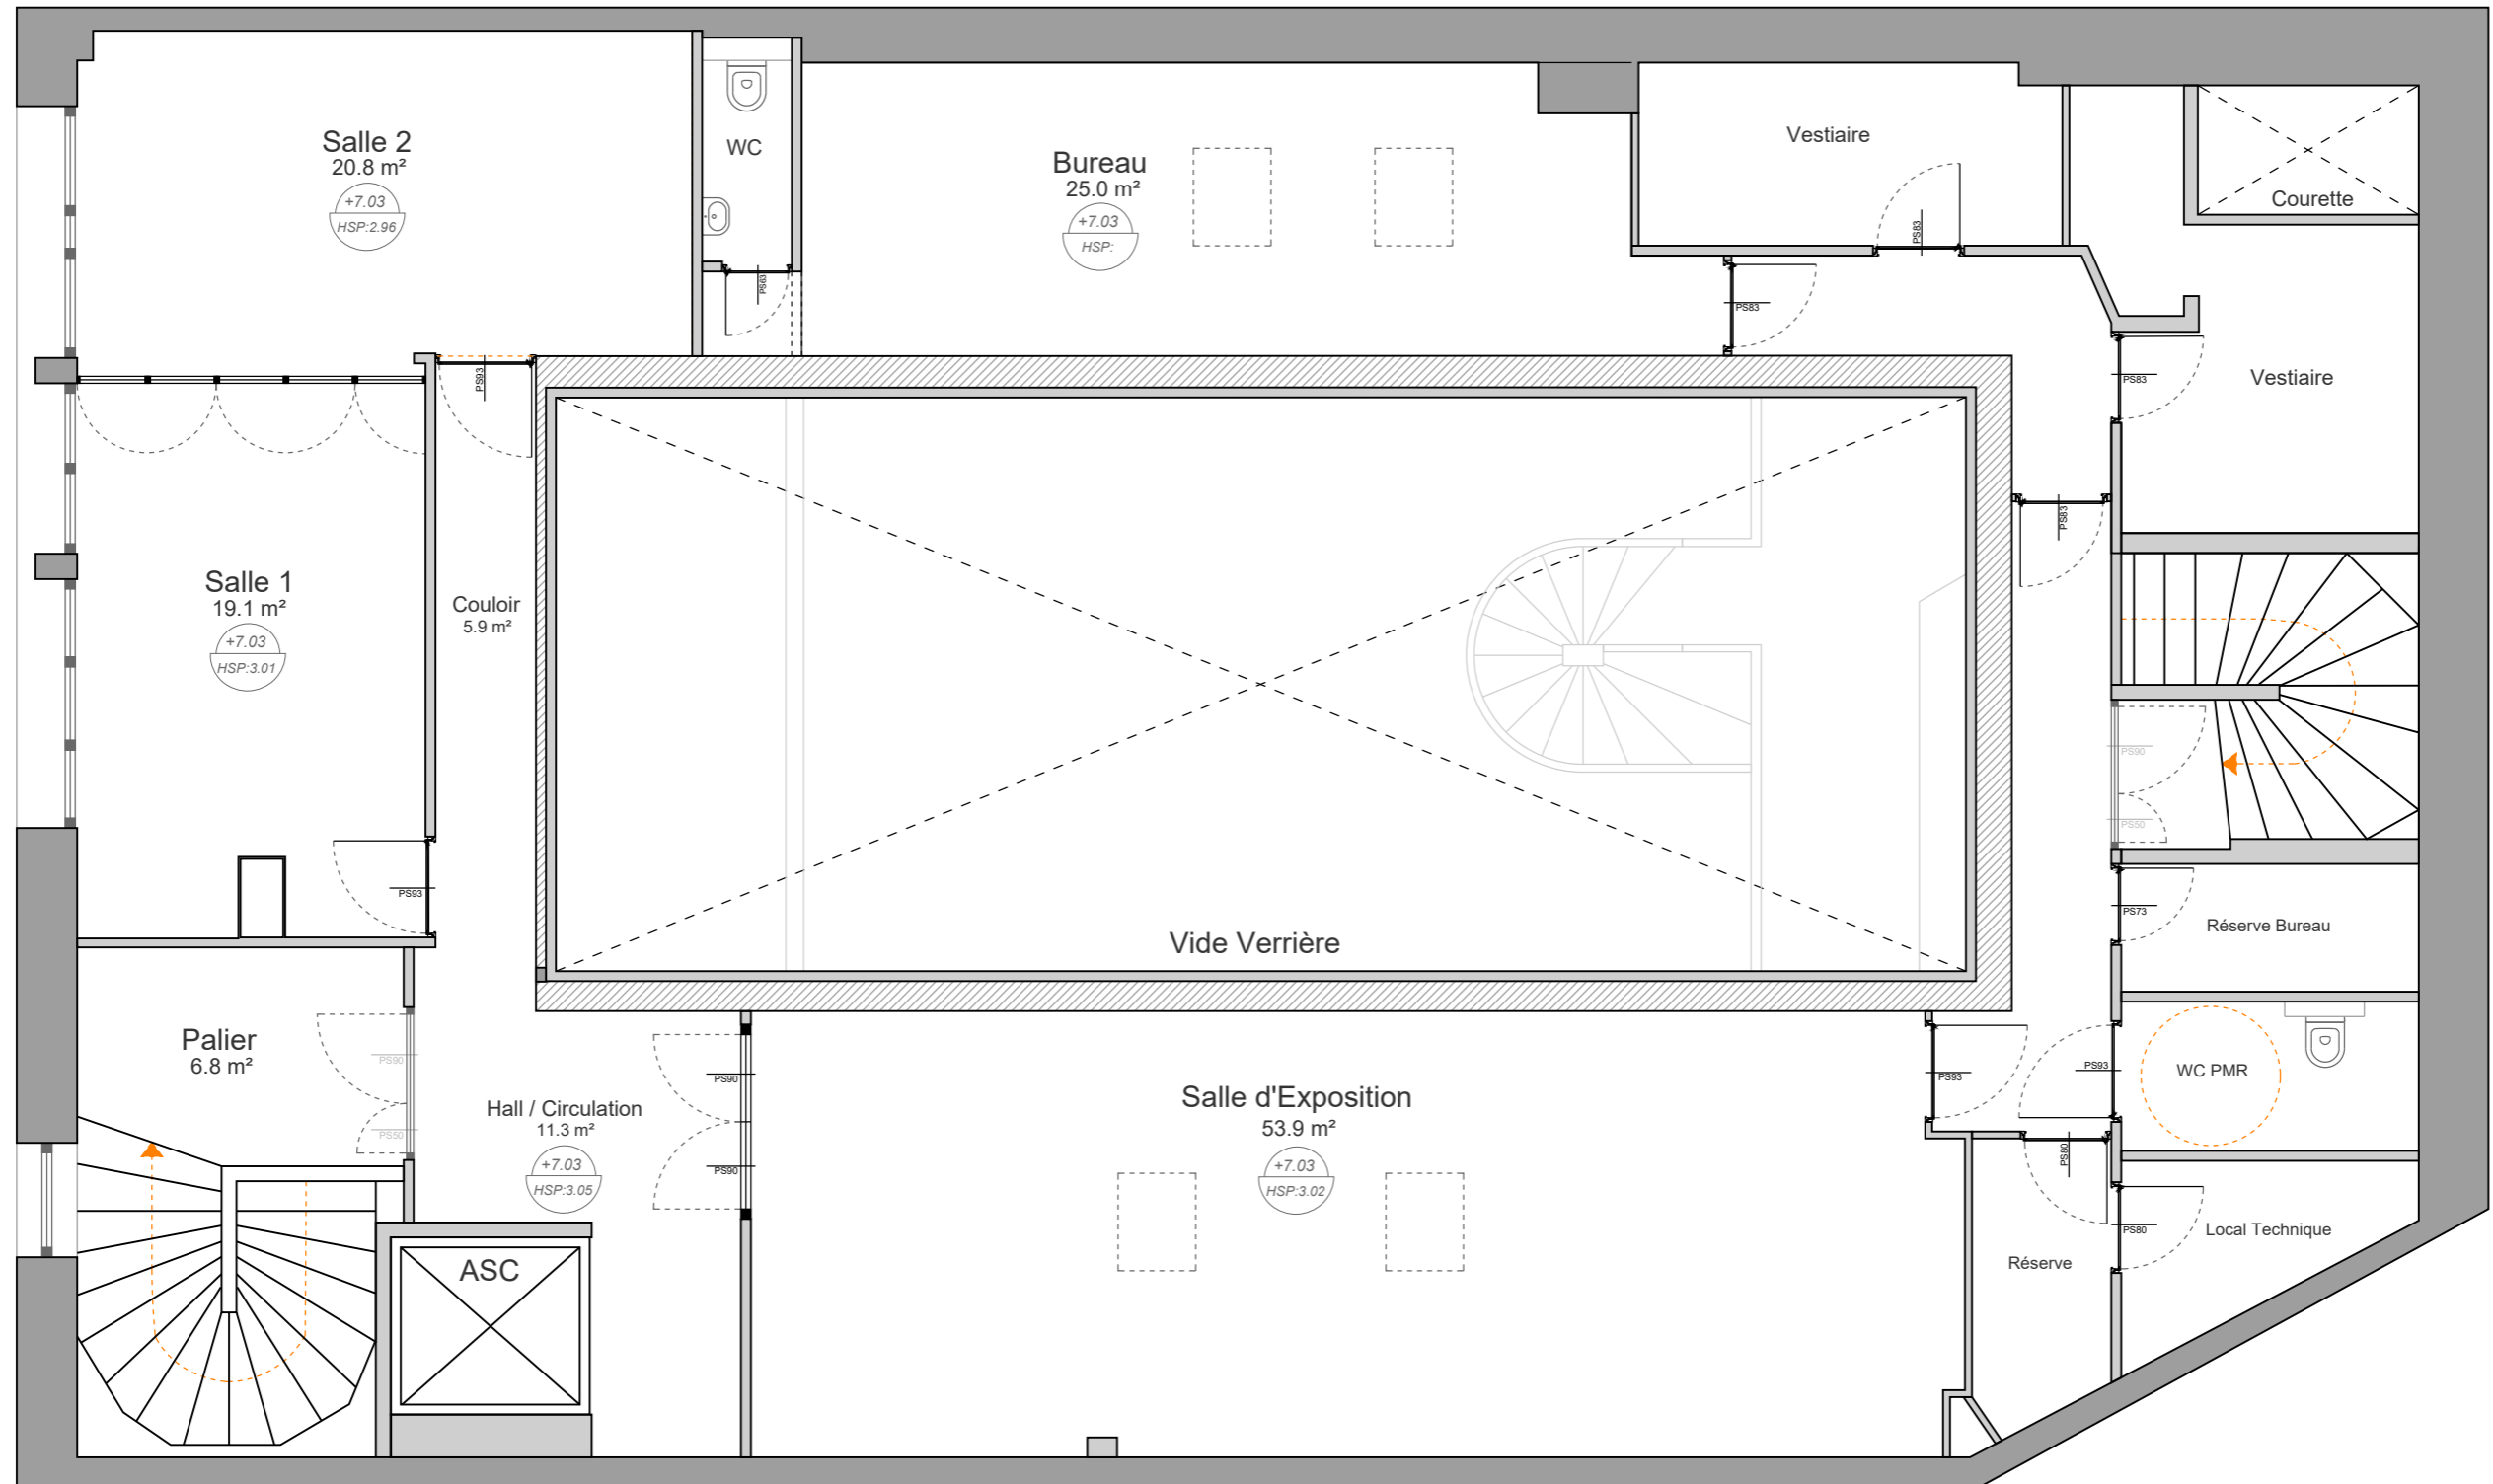

Obs.: Ces plans ne sont pas des plans d'exécution. L'artisan doit vérifier les dimensions sur place avant la fabrication de tout élément.

<p>Projet ELECTRIC PARIS 128, Rue La Fayette 75010 Paris</p>	<p>Maître d'Ouvrage Damien Clergerie dclergerie@electric-paris.com + 33 1 77 14 43 96</p>	<p>Maîtrise d'oeuvre panerai-boesch & associés ARCHITECTURE, URBANISME, VILLE DURABLE Linda DE CARVALHO - Architecte HMNOP - associée 10 Rue des Feuillantines 75005 Paris 07 61 24 37 45 / 01 43 26 78 86 linda.decarvalho@panerai-boesch.com</p>	<p align="center">Plan de l'existant R+2</p>				
			<p>Format A3</p>	<p>Echelle 1/75</p>	<p>Version V2</p>	<p>Date 17/04/2024</p>	<p>Page 03</p>